Schalterfenster SF22.941

Fassaden- / Innentrennwandschalter für den Außen- und Innenbereich mit Schiebemulde CD-941-D nach UVV-Kassen

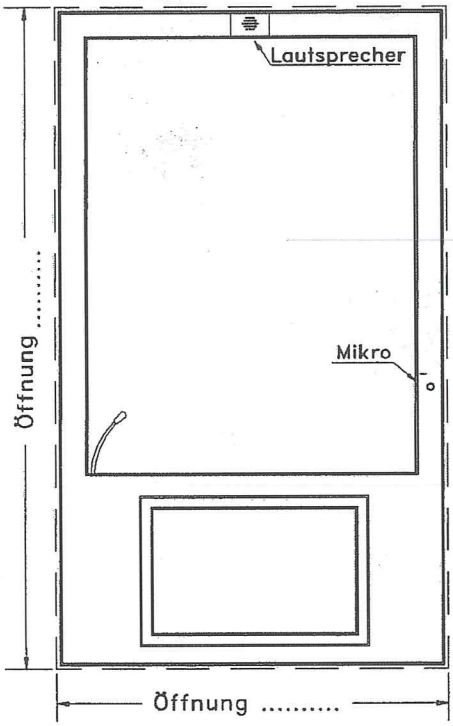

Öffnungsbreite=
Öffnungshöhe =
Wandstärke =

Das Schalterfenster ist eine Maßanfertigung mit der Kundenvorgabe zur Größe, zum Einsatz als Außen- oder Innenschalter, zu den Einbaualternativen und zur gewünschten Farbgestaltung. Als Schalterelement für den Austausch von Waren, Taschen oder Behältern wird hier der Einbau der Schiebemulde CD-941-D vorgeschlagen, mit besonders großer Durchgabemulde. Wir liefern montagefertige Schalter mit Rahmen, Frontblenden und Tragkonstruktionen für die Schiebemulde, sowie mit Panzerglas und Schiebemulde als Standardausführung. Eine Schaltersprechanlage ist bei zugehöriger Lieferung vorinstalliert. Natürlich sind Teillieferungen des kompletten Schalters möglich oder zusätzlich eine Schiebemuldenbekleidung als Tresen oder Ablage.

Grundausstattung:

SF22.941 für den Innenbereich
- Stahlrahmen, Frontblende farbbeschichtet nach RAL .....
- Verglasung einschalig BR3
- Stahl-Tragkonstruktion für Schiebemulde und Bekleidung nach RAL .....
- Schiebemulde in Standard-Ausführung

SF22.941 für den Außenbereich
- LM-Isoliersteg-Rahmen, LM-Frontblende farbbeschichtet nach RAL .....
- Verglasung Iso-Panzerglas BR3
- LM-Tragkonstruktion für Schiebemulde und Bekleidung nach RAL .....
- Schiebemulde in Standard-Ausführung

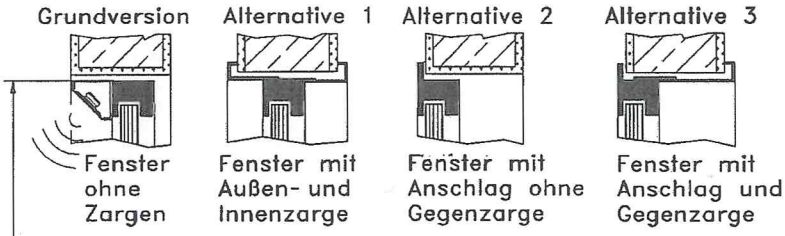

Zusatzausstattung:
- Schaltersprechanlage mit Innensprechstelle, Zentrale / Netzteil, Außenlautsprecher und -Mikrofon
- Innenbekleidung der Schiebemulde als Tresenablage im LM-Blech pulverbeschichtet nach RAL ..... oder in Edelstahloberfläche

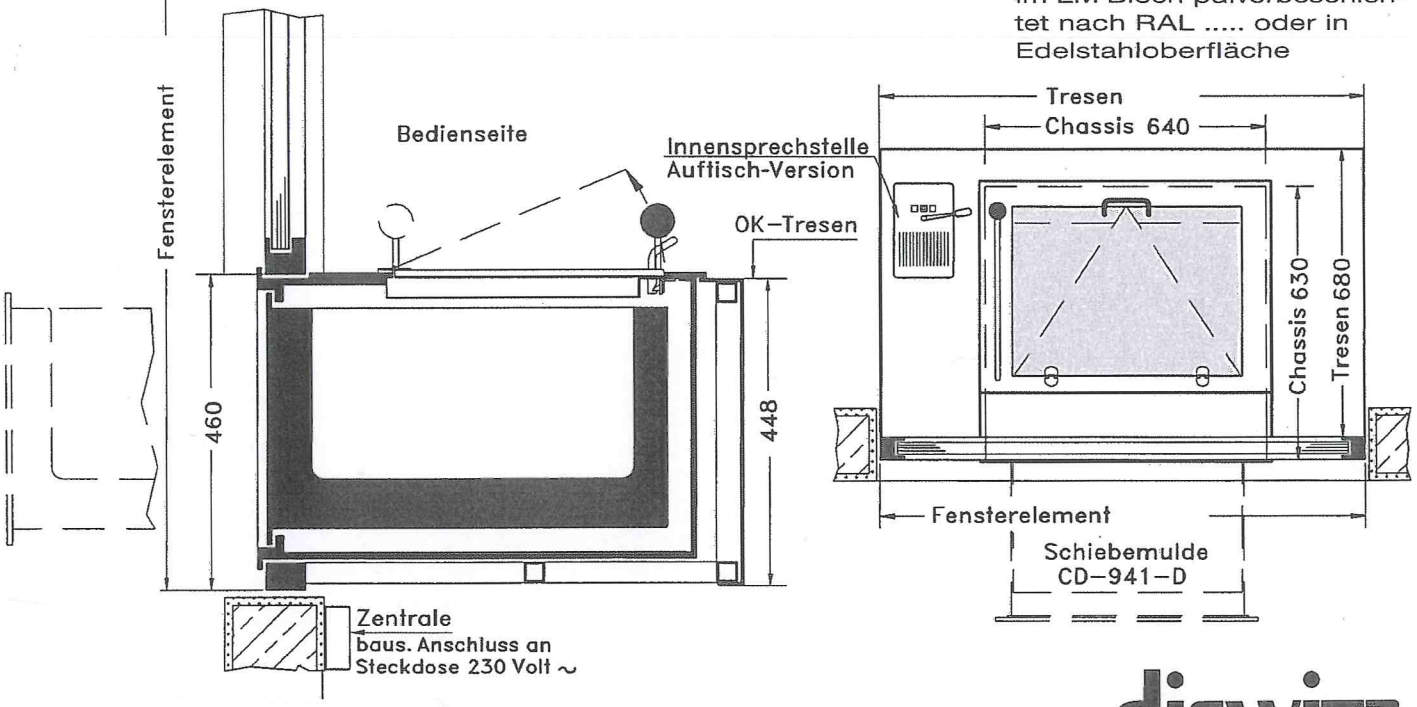

diewitz